


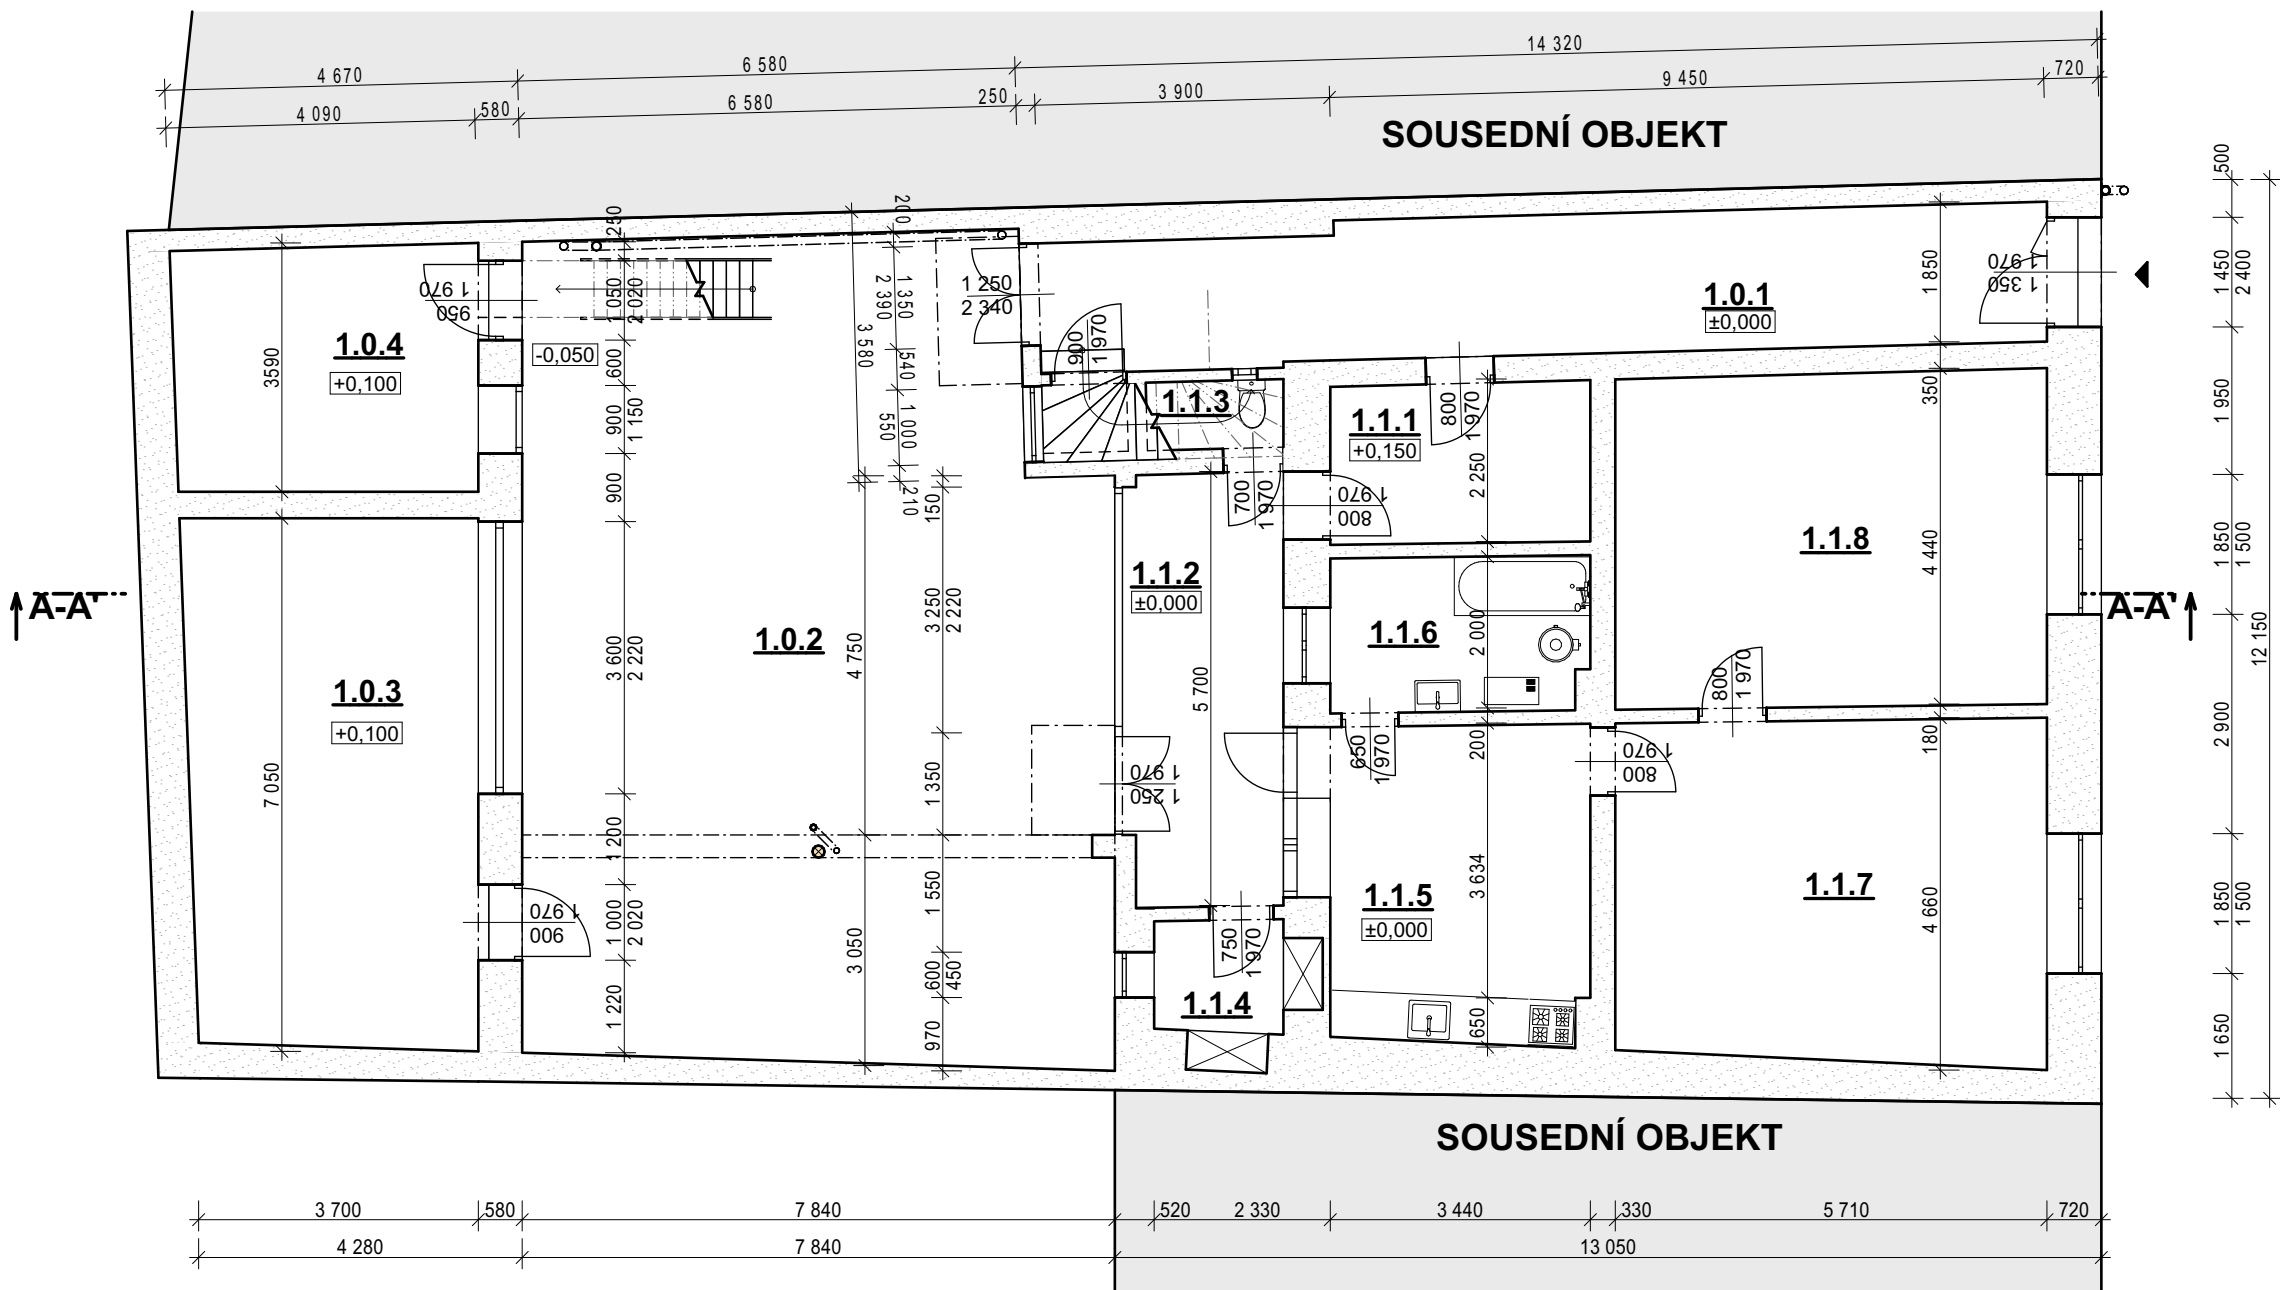

LEGENDA MÍSTNOSTÍ 1.NP

BYT	Č.M.	NÁZEV MÍSTNOSTI	PLOCHA [m²]
01 - SPOLEČNÉ PROSTORY			
	1.0.1	CHODBA	24,13
	1.0.2	DVŮR	81,76
	1.0.3	DÍLNA	26,75
	1.0.4	SKLAD	13,03
			145,67 m²
BYT č. 1			
	1.1.1	PŘEDSÍŇ	7,26
	1.1.2	VERANDA	12,01
	1.1.3	WC	1,63
	1.1.4	SPÍŽ	2,52
	1.1.5	KUCHYNĚ, JÍDELNA	14,44
	1.1.6	KOUPELNA	7,05
	1.1.7	OBÝVACÍ POKOJ	25,64
	1.1.8	POKOJ	25,16
			95,71 m²
			241,38 m²

LEGENDA MATERIÁLŮ

- OBECNÉ - STÁVAJÍCÍ, BLÍŽE NESPECIFIKOVANÝ MATERIÁL
- DŘEVĚNÁ KONSTRUKCE

LEGENDA ZNAKŮ

- HLAVNÍ VSTUP DO OBJEKTU

POZNÁMKY:

- DOKUMENTACE BYLA ZPRACOVÁNA NA ZÁKLADĚ INVESTOREM DODANÝCH PODKLADŮ A MĚŘENÍ OBJEKTU
- V OBJEKTU NEBYLA PROVEDENA ŽÁDNÁ SONDA
- JEDNÁ SE O ZAMĚŘENÍ STÁVAJÍCÍHO STAVU, ROZMĚRY SE MOHOU S REÁLNÝM OBJEKTEM LIŠIT
- DOKUMENTACE NESLOUŽÍ K PROVEDENÍ STAVBY
- PARAPETY OKEN JSOU VZTAŽENY K ČISTÉ PODLAZE MÍSTNOSTI
- KONSTRUKCE JSOU KOTOVÁNY VČETNĚ OMÍTEK
- NADMOŘSKÁ VÝŠKA BYLA URČENA Z DATOVÉHO SERVERU
- TATO DOKUMENTACE JE AUTORSKÝM DÍLEM A MŮŽE BÝT UŽITA VÝHRADNĚ K ÚČELU NA NÍ UVEDENÉMU A SMLUVNĚ DOHODNUTÉMU MEZI AUTOREM A OBJEDNATELEM

VYPRACOVAL:		ING. VOJTĚCH BARTEK	PARC. ČÍSLO:	DOKUMENTACE BUDOV ±0,000 = 208,600 m n.m. Bpv	
STAVEBNÍK:			K.Ú.:		
ČÁST PROJEKTU:				DATUM:	
NÁZEV VÝKRESU:				Č. ZAKÁZKY:	
D.1				MĚŘÍTKO:	PARÉ:
PŮDORYS 1.NP				1:100	
				STUPEŇ:	PASP